


CARRETERA

1º BACHILLERATO

I.E.S. MEDITERRÁNEO DE GARRUCHA
ENTRADA AL EDIFICIO PRINCIPAL
PLANTA BAJA

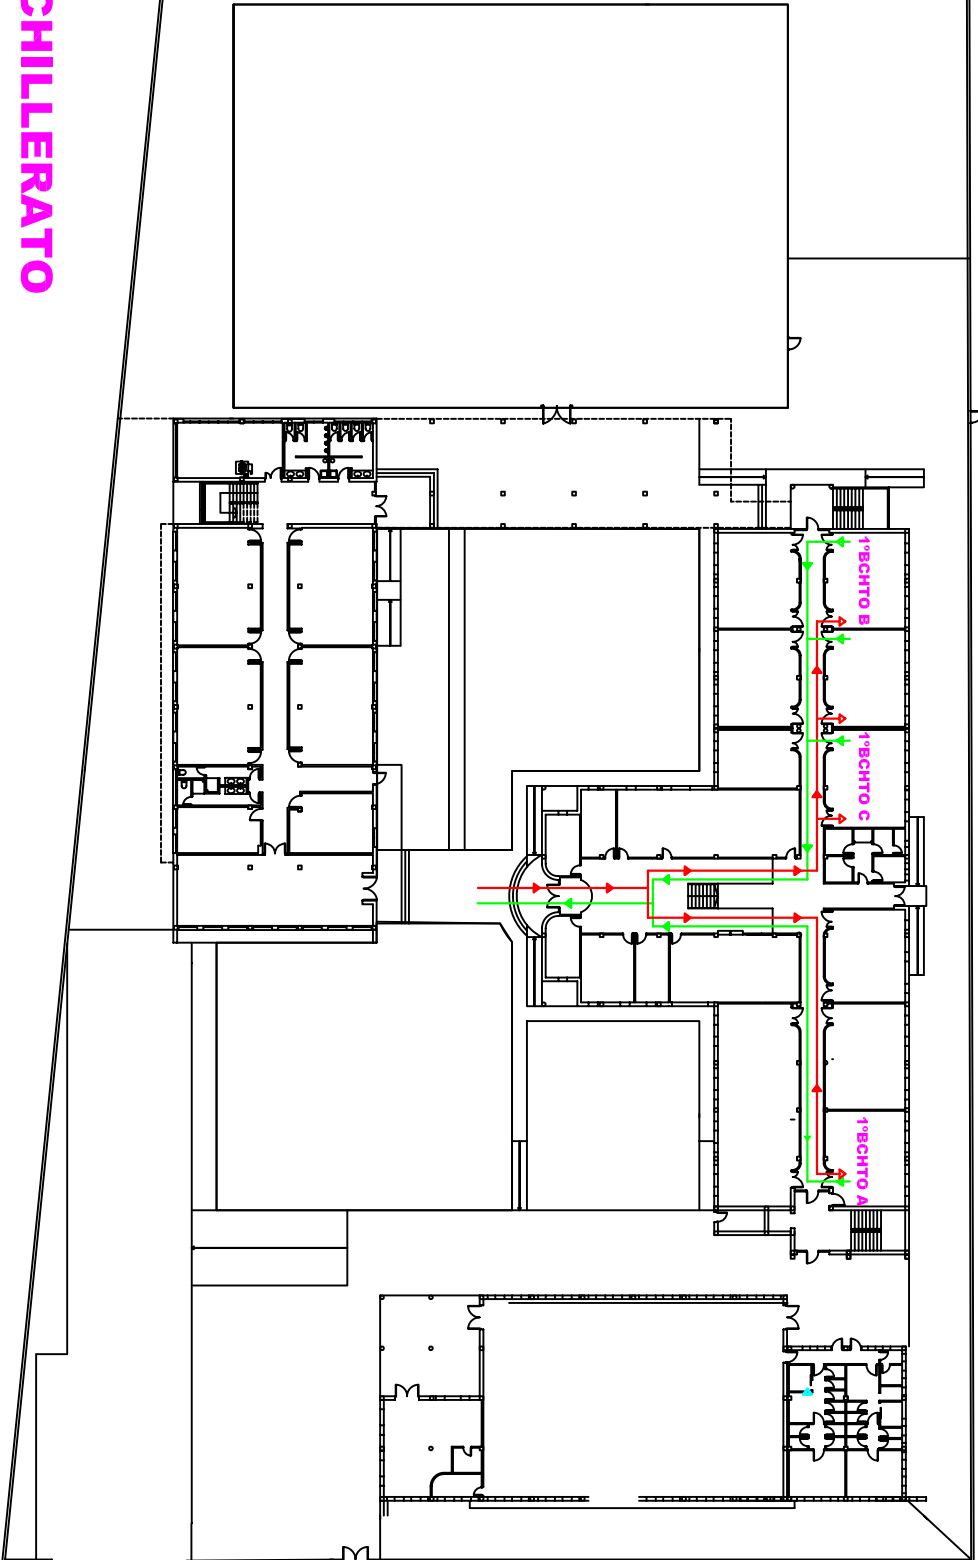

CALLE

PLANO 10