


CARRETERA

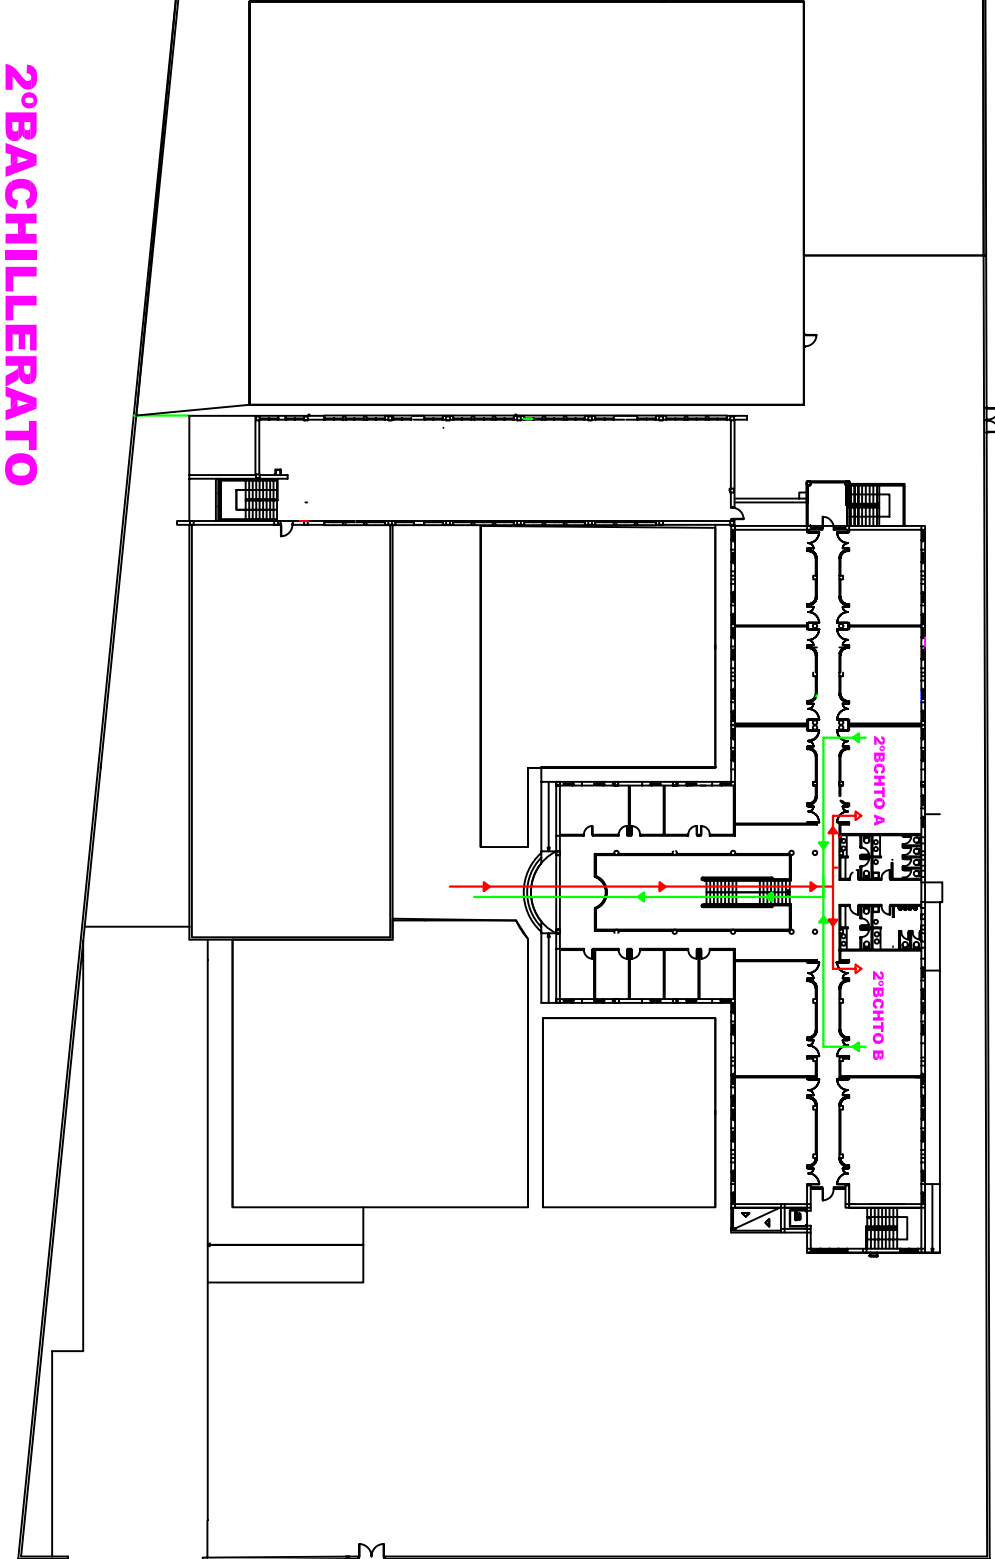

2º BACHILLERATO

I.E.S. MEDITERRÁNEO DE GARRUCHA

ENTRADA Y SALIDA PLANTA PRIMERA EDIFICIO PRINCIPAL

CALLE

PLANO 11