


CARRETERA

1º E.S.O

I.E.S. MEDITERRÁNEO DE GARRUCHA
ENTRADA AL EDIFICIO PRINCIPAL
PLANTA BAJA

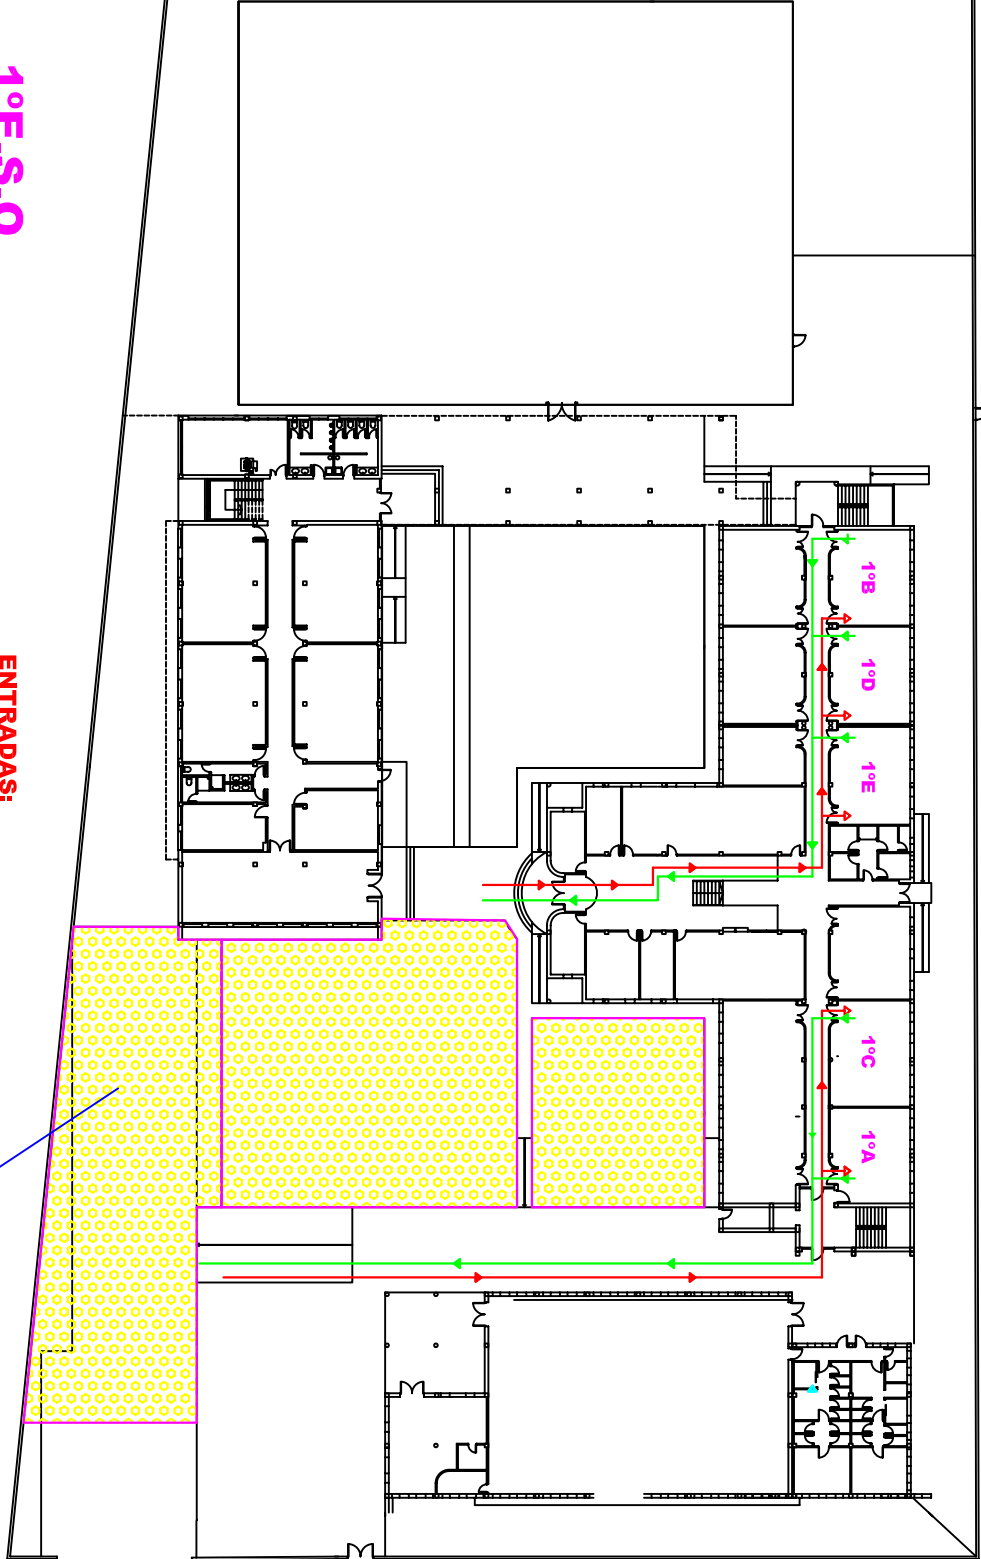

ENTRADAS:

Puerta gimnasio: 1º ESO C, A

Puerta principal: 1º ESO B, D, E

SALIDA:

Puerta gimnasio: 1º ESO A, C

Puerta principal: 1º ESO E, D, B

patio 1 1º ESO

CALLE

PLANO 6