


CARRETERA

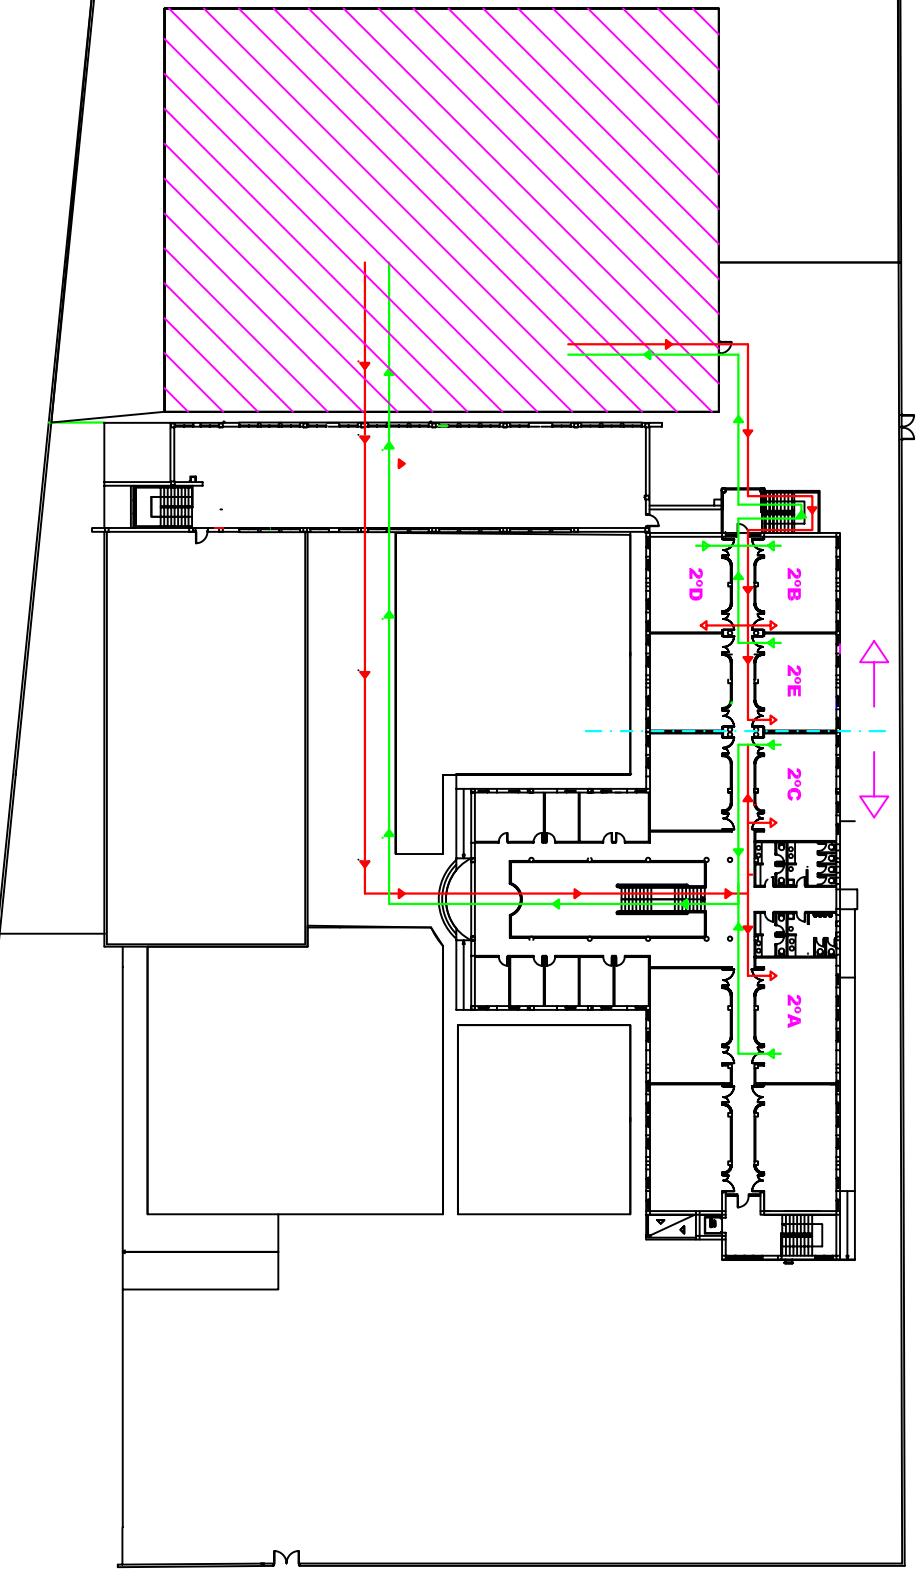

2º E.S.O

I.E.S. MEDITERRÁNEO DE GARRUCHA

ENTRADAS:

Escalera ponlente: 2º ESO E, D, B

Puerta principal: 2º ESO A, C

SALIDA:

Escalera ponlente: 2º ESO B, D, E

Puerta principal: 2º ESO C, A

ENTRADA Y SALIDA PLANTA PRIMERA EDIFICIO PRINCIPAL

CALLE

PLANO 7