


I.E.S. MEDITERRÁNEO DE GARRUCHA
ENTRADA Y SALIDA AL EDIFICIO NUEVO
PLANTA PRIMERA

3º E.S.O.

ENTRADAS:
Puerta principal: 3º ESO D, C, B, A
SALIDA:
Puerta emergencia: 3º ESO D, C, B, A

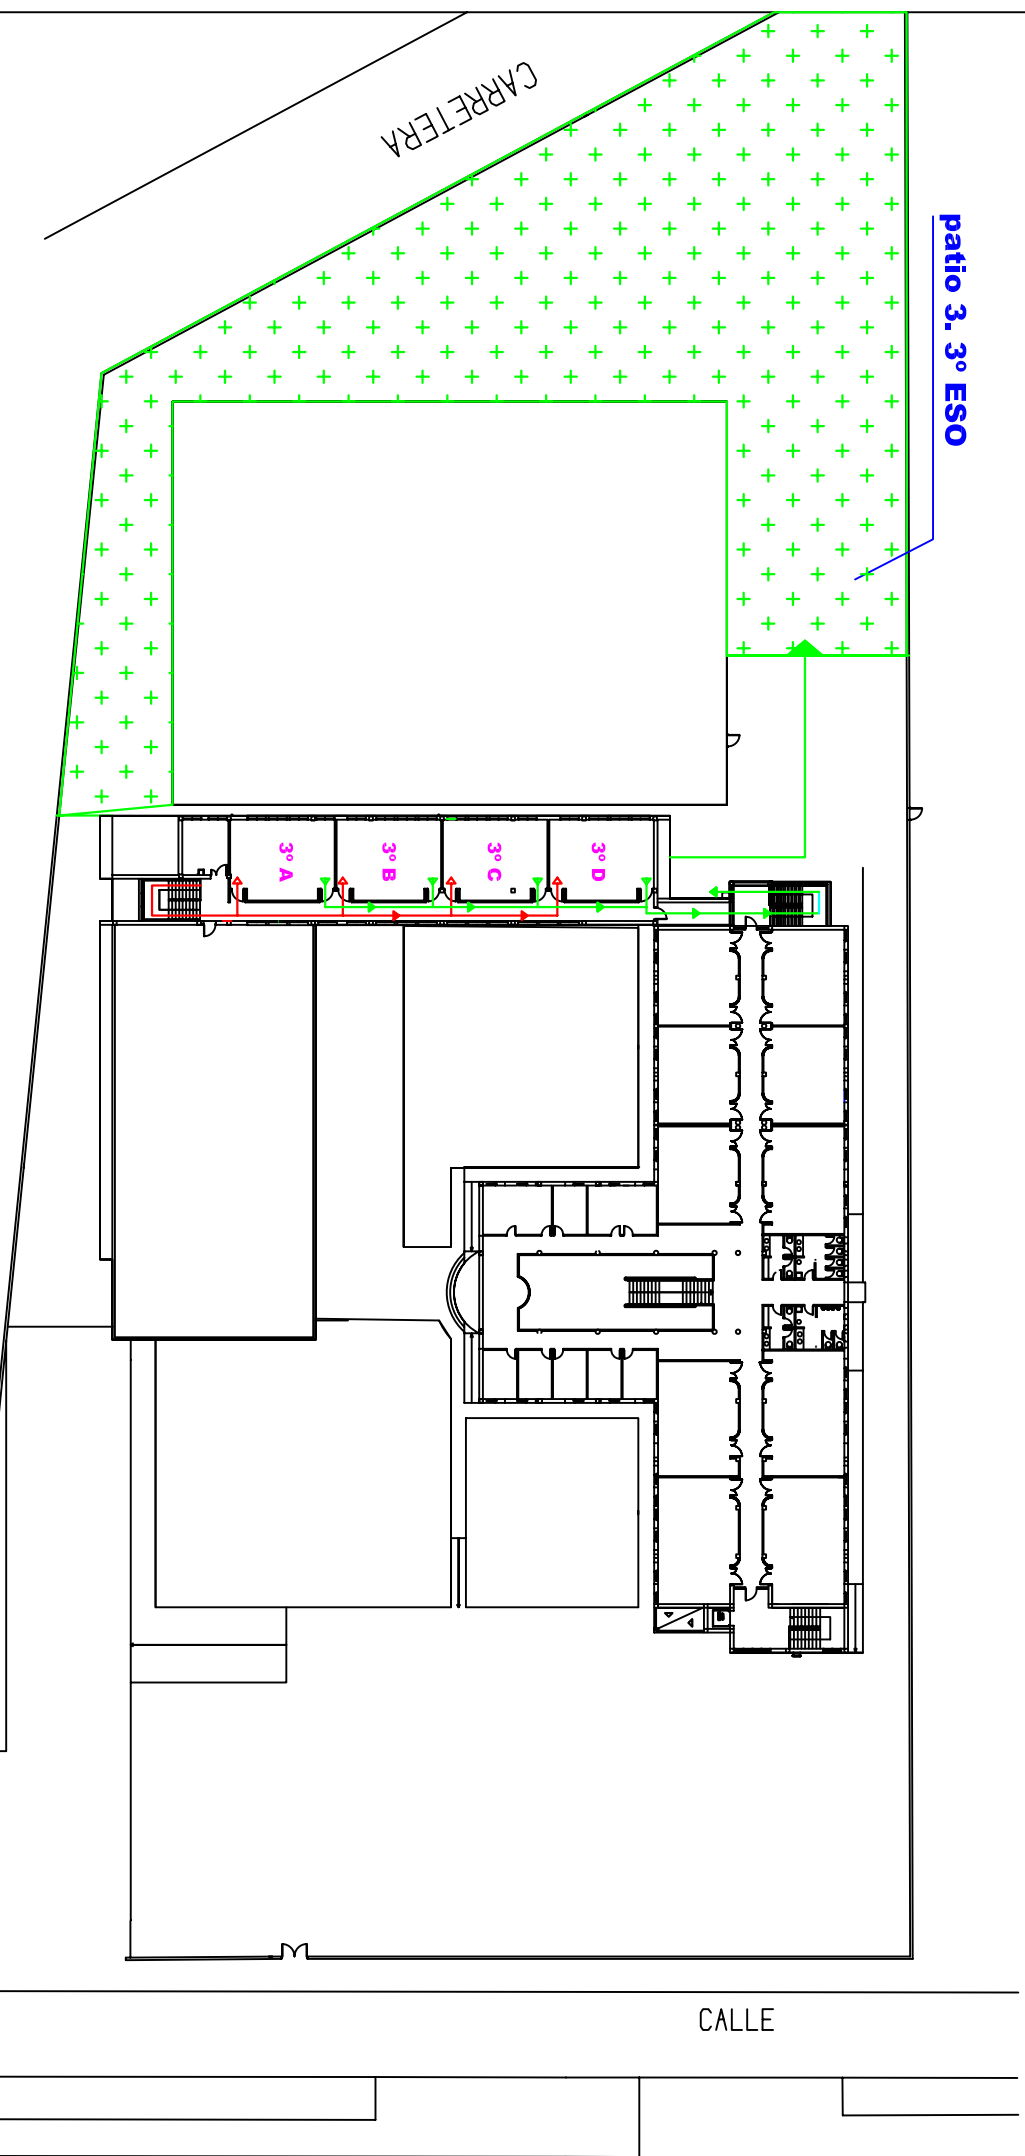

PLANO 9